


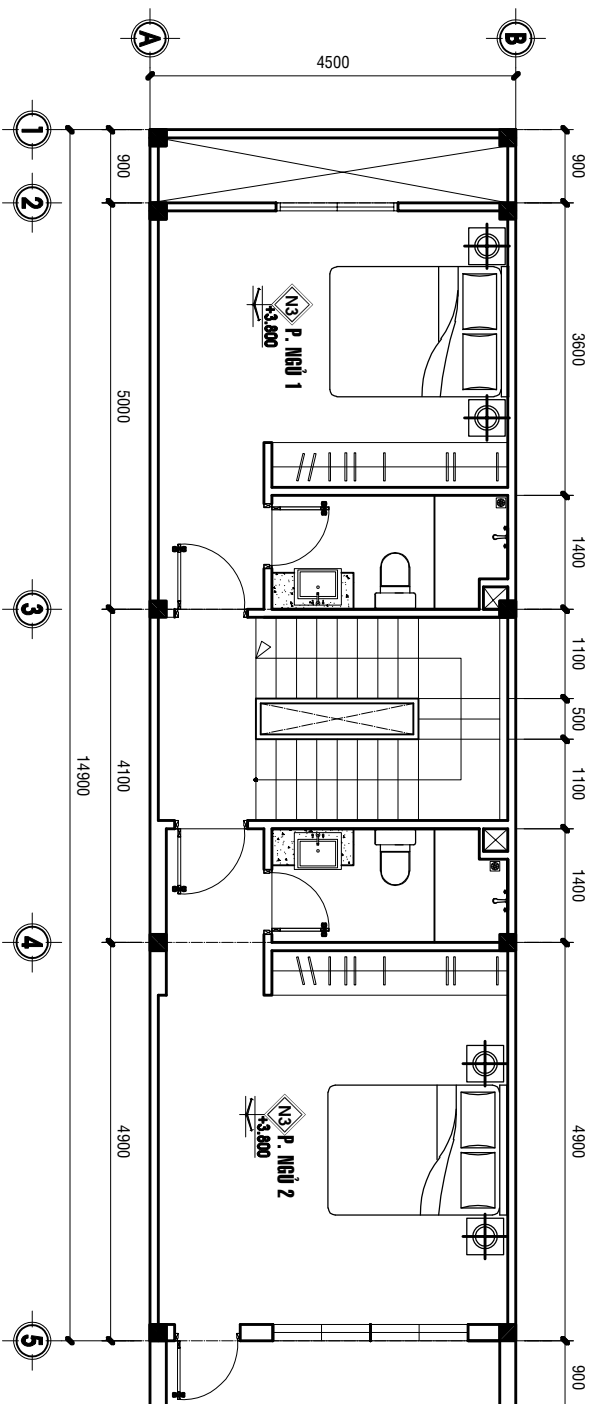

M. BẢNG LẦU 1 TL: 1/100

THAM TRA THIẾT KẾ
(Design Examination of Consultant)

HIỆU CHỈNH
(Revision)

1	3
2	4

GIẢI ĐOAN THIẾT KẾ
(The Design Phase)

THAM KHẢO ☐ REFERENCE

TRÌNH DUYỆT ☐ APPROVAL

THIẾT KẾ CƠ SỞ ☒ PRELIMINARY

T. KẾ THİCƠNG ☐ DESIGN CONSTRUCTION

HOÀN CƠNG ☐ AS BUILT

CHỦ ĐẦU TƯ
(Owner)

ANH NHUẬN

PHÊ DUYỆT:
(Approved by)

CÔNG TY TNHH TƯ VẤN-THIẾT KẾ
XÂY DỰNG NHÀ

PHƯƠNG ĐÔNG
O R I E N T

ORIENT HOME DESIGN CONSTRUCTION Co., Ltd

60C 388 LƯU VẠN KIẾM P. 5, Q. BÌNH THẠNH, TP. HCM
Tel: 08 22 40 7220-08 38 44 6523 Fax: 08 38 44 4120
Web: www.xaylunghuongdong.vn

GIÁM ĐỐC (Director)

KTS. TRẦN CHÍ THÂN

CHỦ NHIỆM ĐỒ ÁN (Responsible For Design)

KS. NGUYỄN QUỐC KHÁNH

KIỂM TRA (Checked by)

KS. NGUYỄN MẠU ĐÀO

CHỦ TRƯ THIẾT KẾ (Main Design)

KTS. TRẦN CHÍ THÂN

THIẾT KẾ - VẼ (Design And Drawn by)

KTS. TRẦN ĐĂNG KHOA

CÔNG TRÌNH (Project):

NHÀ PHỐ

ĐỊA ĐIỂM (Site):

H4227 LÊ LỢI, P.04, Q.GV, TP. HCM

HÀNG MỤC (Item)

NHÀ Ở

TÊN BẢN VẼ (Drawing Title)

M. BẢNG LẦU 1

HOÀN THÀNH (Completion)	TỶ LỆ (Ratio)	KỶ HIỆU B. V (Drawing No)
17/06/2018	1/100	KT: 02/02